


**Protection et renforcement du cordon dunaire de l'anse du Stole à Ploemeur**

Plan de composition  
Page 1 sur 4

- Légende**
- + Points de niveau
  - Zone à décompacter
  - Cloture mono-fil
  - Hauteur 50cm
  - Cloture bi-fil
  - Hauteur 1m
  - Cloture tri-fil
  - Hauteur 1m
  - Cloture ganivelles
  - Hauteur 1m

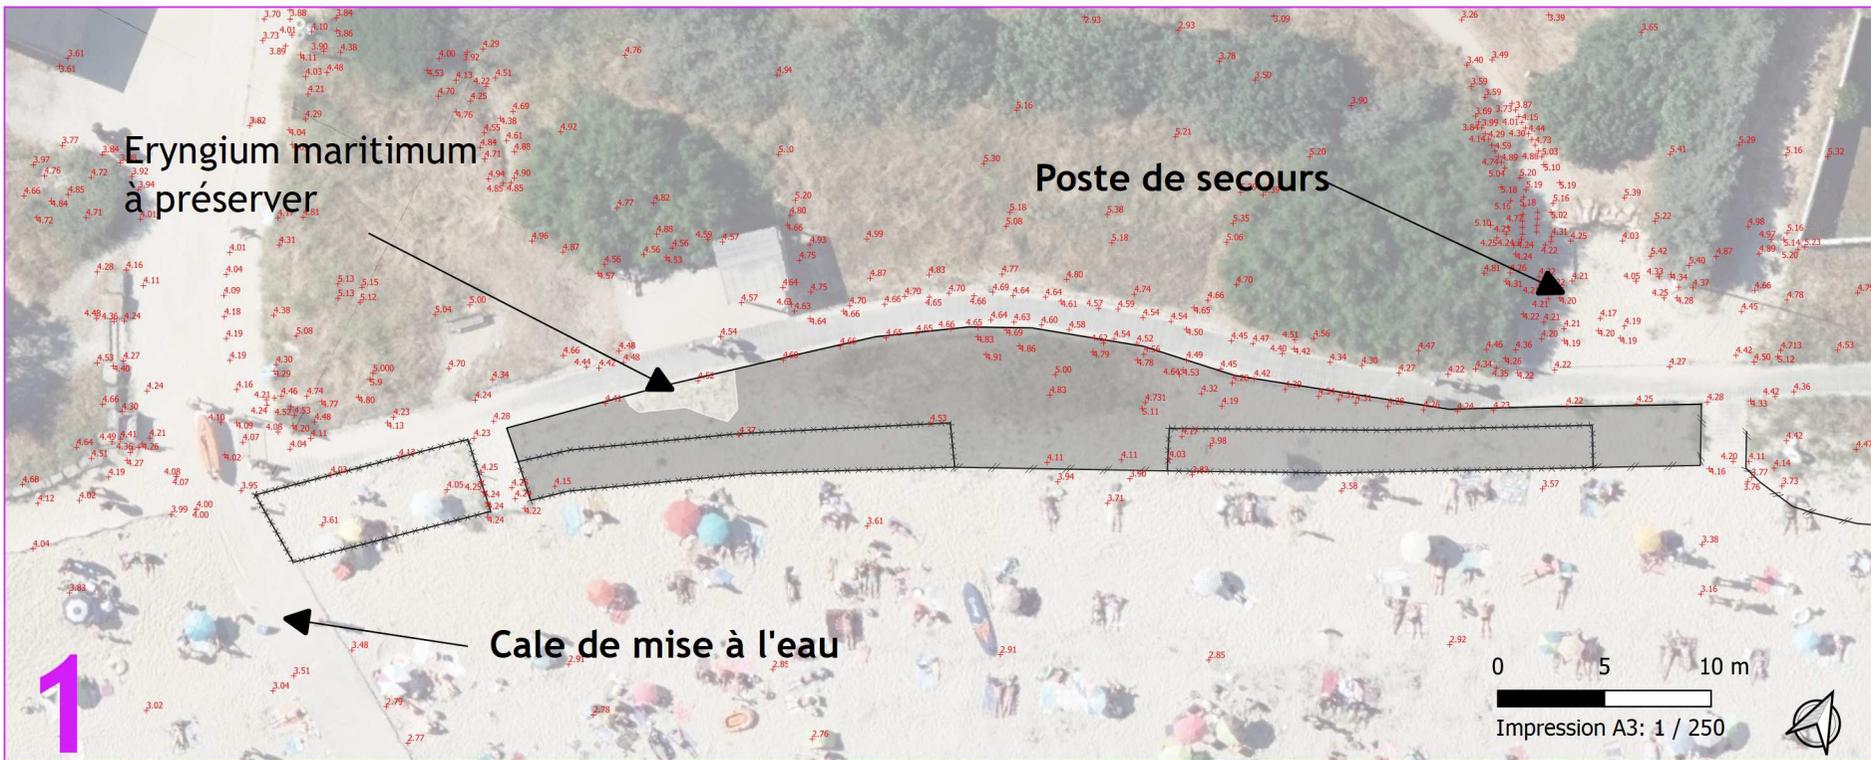

Protection et  
renforcement du  
cordon dunaire de  
l'anse du Stole à  
Ploemeur

Plan de composition  
Page 2 sur 4

**Légende**

- + Points de niveau
- Zone à décompacter
- Cloture mono-fil
- Hauteur 50cm
- Cloture bi-fil
- Hauteur 1m
- Cloture tri-fil
- Hauteur 1m
- Cloture ganivelles
- Hauteur 1m




**Protection et  
renforcement du  
cordon dunaire de  
l'anse du Stole à  
Ploemeur**

Plan de composition  
Page 3 sur 4

**Légende**

- + Points de niveau
- Zone à décompacter
- Cloture mono-fil  
Hauteur 50cm
- Cloture bi-fil  
Hauteur 1m
- Cloture tri-fil  
Hauteur 1m
- Cloture ganivelles  
Hauteur 1m

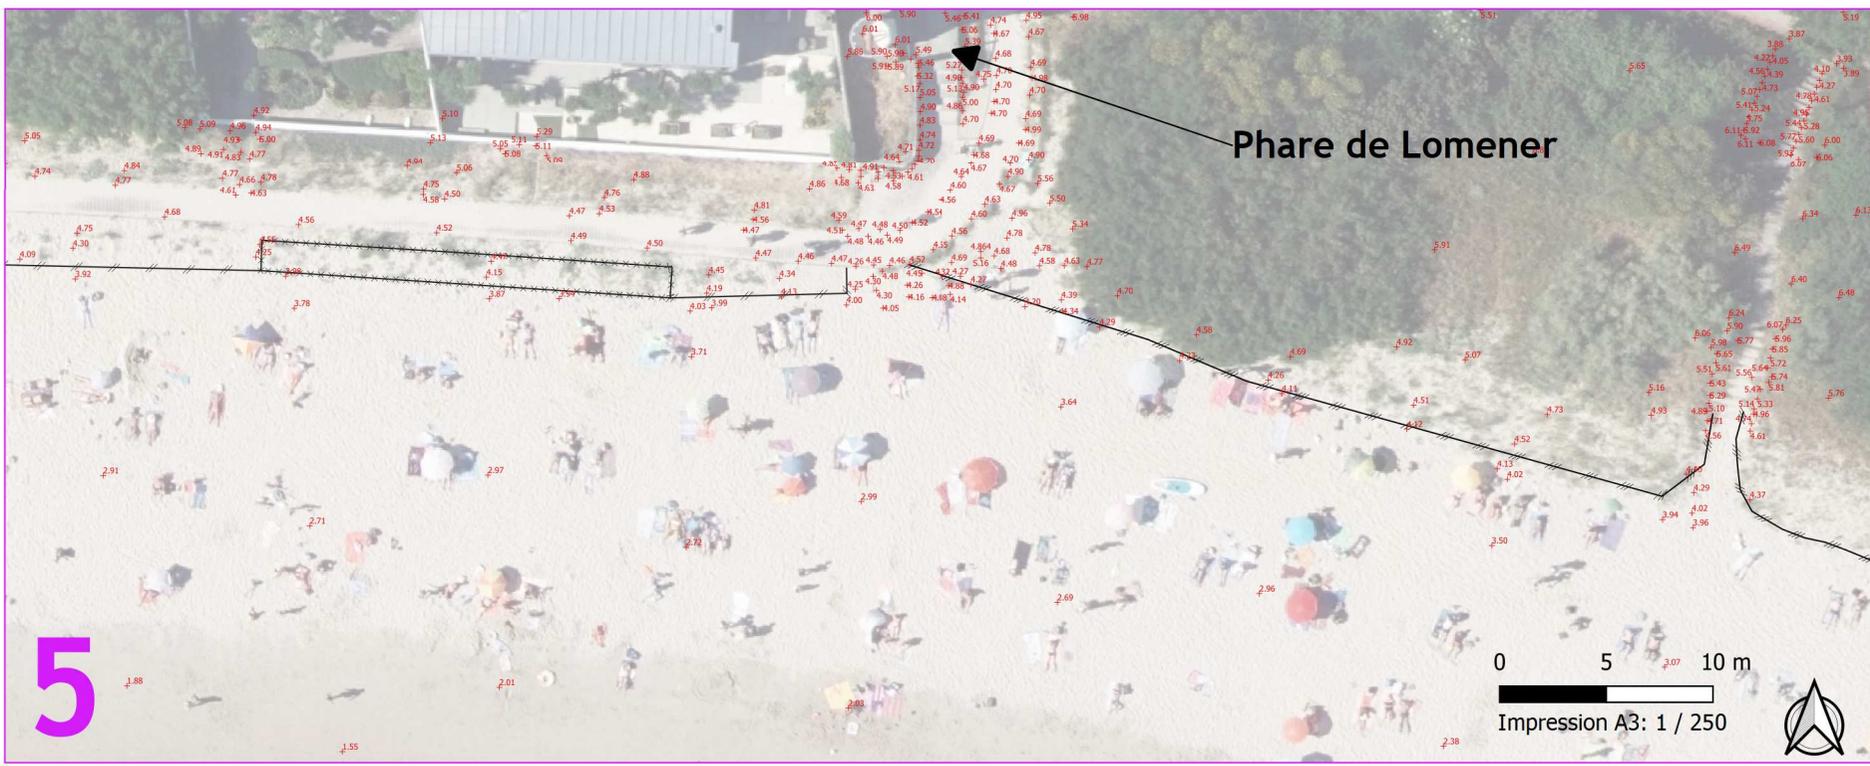

## Protection et renforcement du cordon dunaire de l'anse du Stole à Ploemeur

Plan de composition  
Page 4 sur 4

### Légende

- + Points de niveau
- Zone à décompacter
- Cloture mono-fil
- Hauteur 50cm
- Cloture bi-fil
- Hauteur 1m
- Cloture tri-fil
- Hauteur 1m
- Cloture ganivelles
- Hauteur 1m

