


PA 56162 24 L0002
 Date d'export : 14/08/2024
 PLOEMEUR
 Plan de situation 1/5000e
 Date de dépôt : 17/07/2024
 Demandeur principal : COMMUNE DE PLOEMEUR
 Adresse du projet : Fort-Bloqué
 Libelle : PA1_1_1.pdf
 Front de mer de Fort Bloqué

PERMIS D'AMÉNAGER
 PA.1 / Plan de situation du terrain

Parcelles concernées - Commune de Ploemeur

Boulevard de l'océan
 Section EW : Parcelle 0296 : superficie géographique 7934 m²
 Parcelle 0410 : superficie géographique 14175 m²
 Section EV : Parcelle 0023 : superficie géographique 8763 m²
 Allée des Glycines
 Section EV : Parcelle 0036 : superficie géographique 845 m²
 Parcelle 0215 : superficie géographique 293 m²

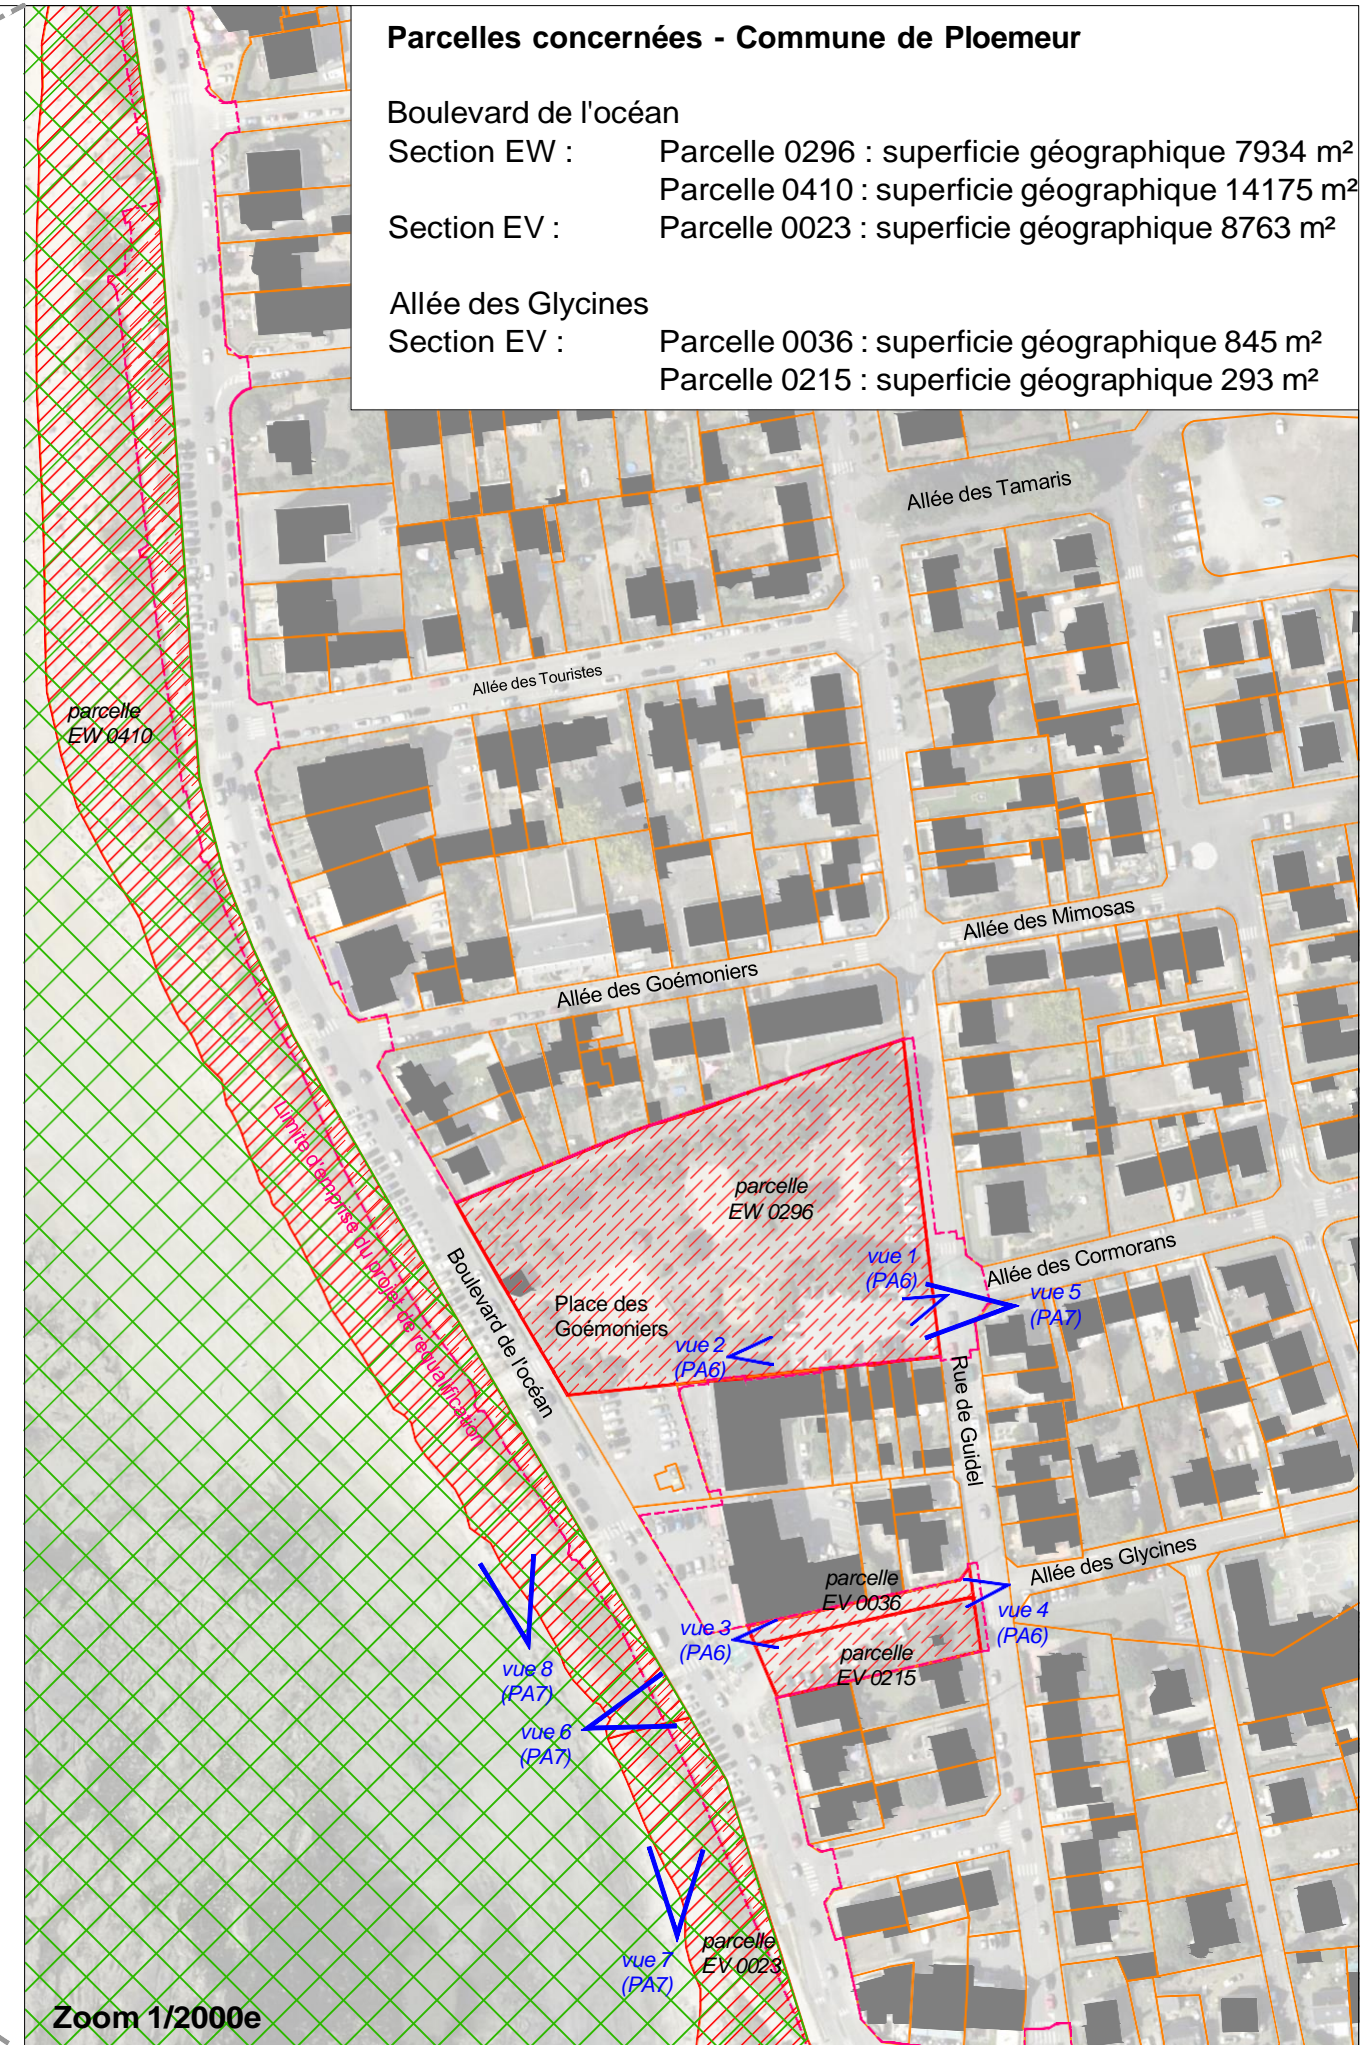

Zoom 1/2000e

DATE	EMETTEUR	NUMERO	INDICE
05/2024	DICILA	PA.1	A
PHASE	ECHELLE		
PA	1/5000		